

MODULARIO
F. rig. rend. 407




MINISTERO DELLE FINANZE
DIREZIONE GENERALE DEL CATASTO E DEI SS.TT.EE.
CATASTO EDILIZIO URBANO (RDL 13-4-1939, n. 652)
Settimo M. Darwin


MOD. BN (CE)

2

Planimetria di u.i.u. in Comune di..... via civ.....

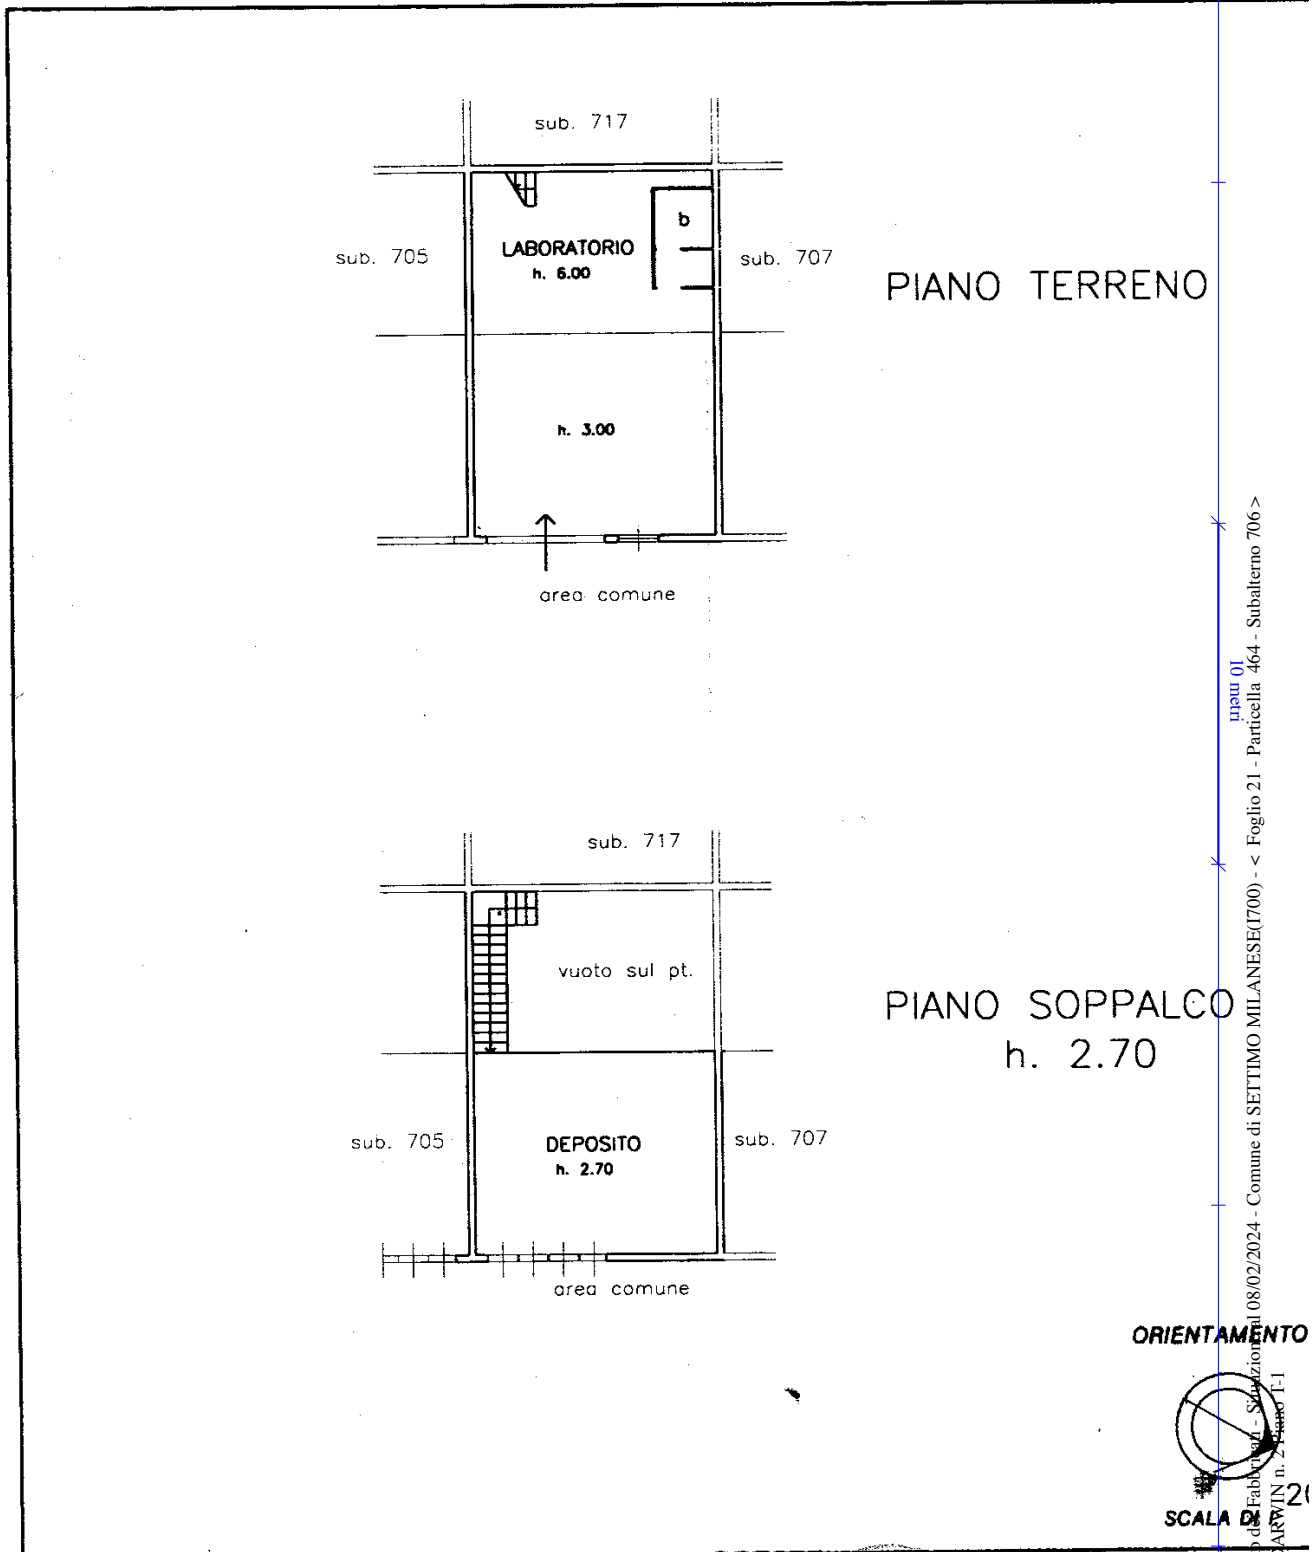

ORIENTAMENTO

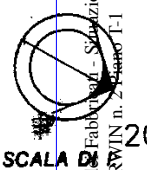

Dichiarazione di N.C. <input checked="" type="checkbox"/> Denuncia di variazione <input type="checkbox"/>		Compilata dal Geom. VILLA ORESTE (Titolo, cognome e nome)		RISERVATO ALL'UFFICIO
Ultima planimetria n. 1		Scritto all'atto di MILANO 7510 della provincia di MI		
Data presentazione: 15/11/2001 - Data: 08/02/2024 - n. T404552 - Richiedente: GRCSR68D45F205Q		Formato di acquisizione: A4(210x297) - Formato stampa richiesto: A4(210x297)		Catasto di Fabbricati - Subdivisione n. 08/02/2024 - Comune di SETTIMO MILANESE(I700) - < Foglio 21 - Particella 464 - Subalterno 706 > Inqu. 01 VIA DARWIN n. 21
Totale schede: 1 - n. 464 sub. 706		Firma <i>[Signature]</i>		

