


N=5033300

Piazza Insubria

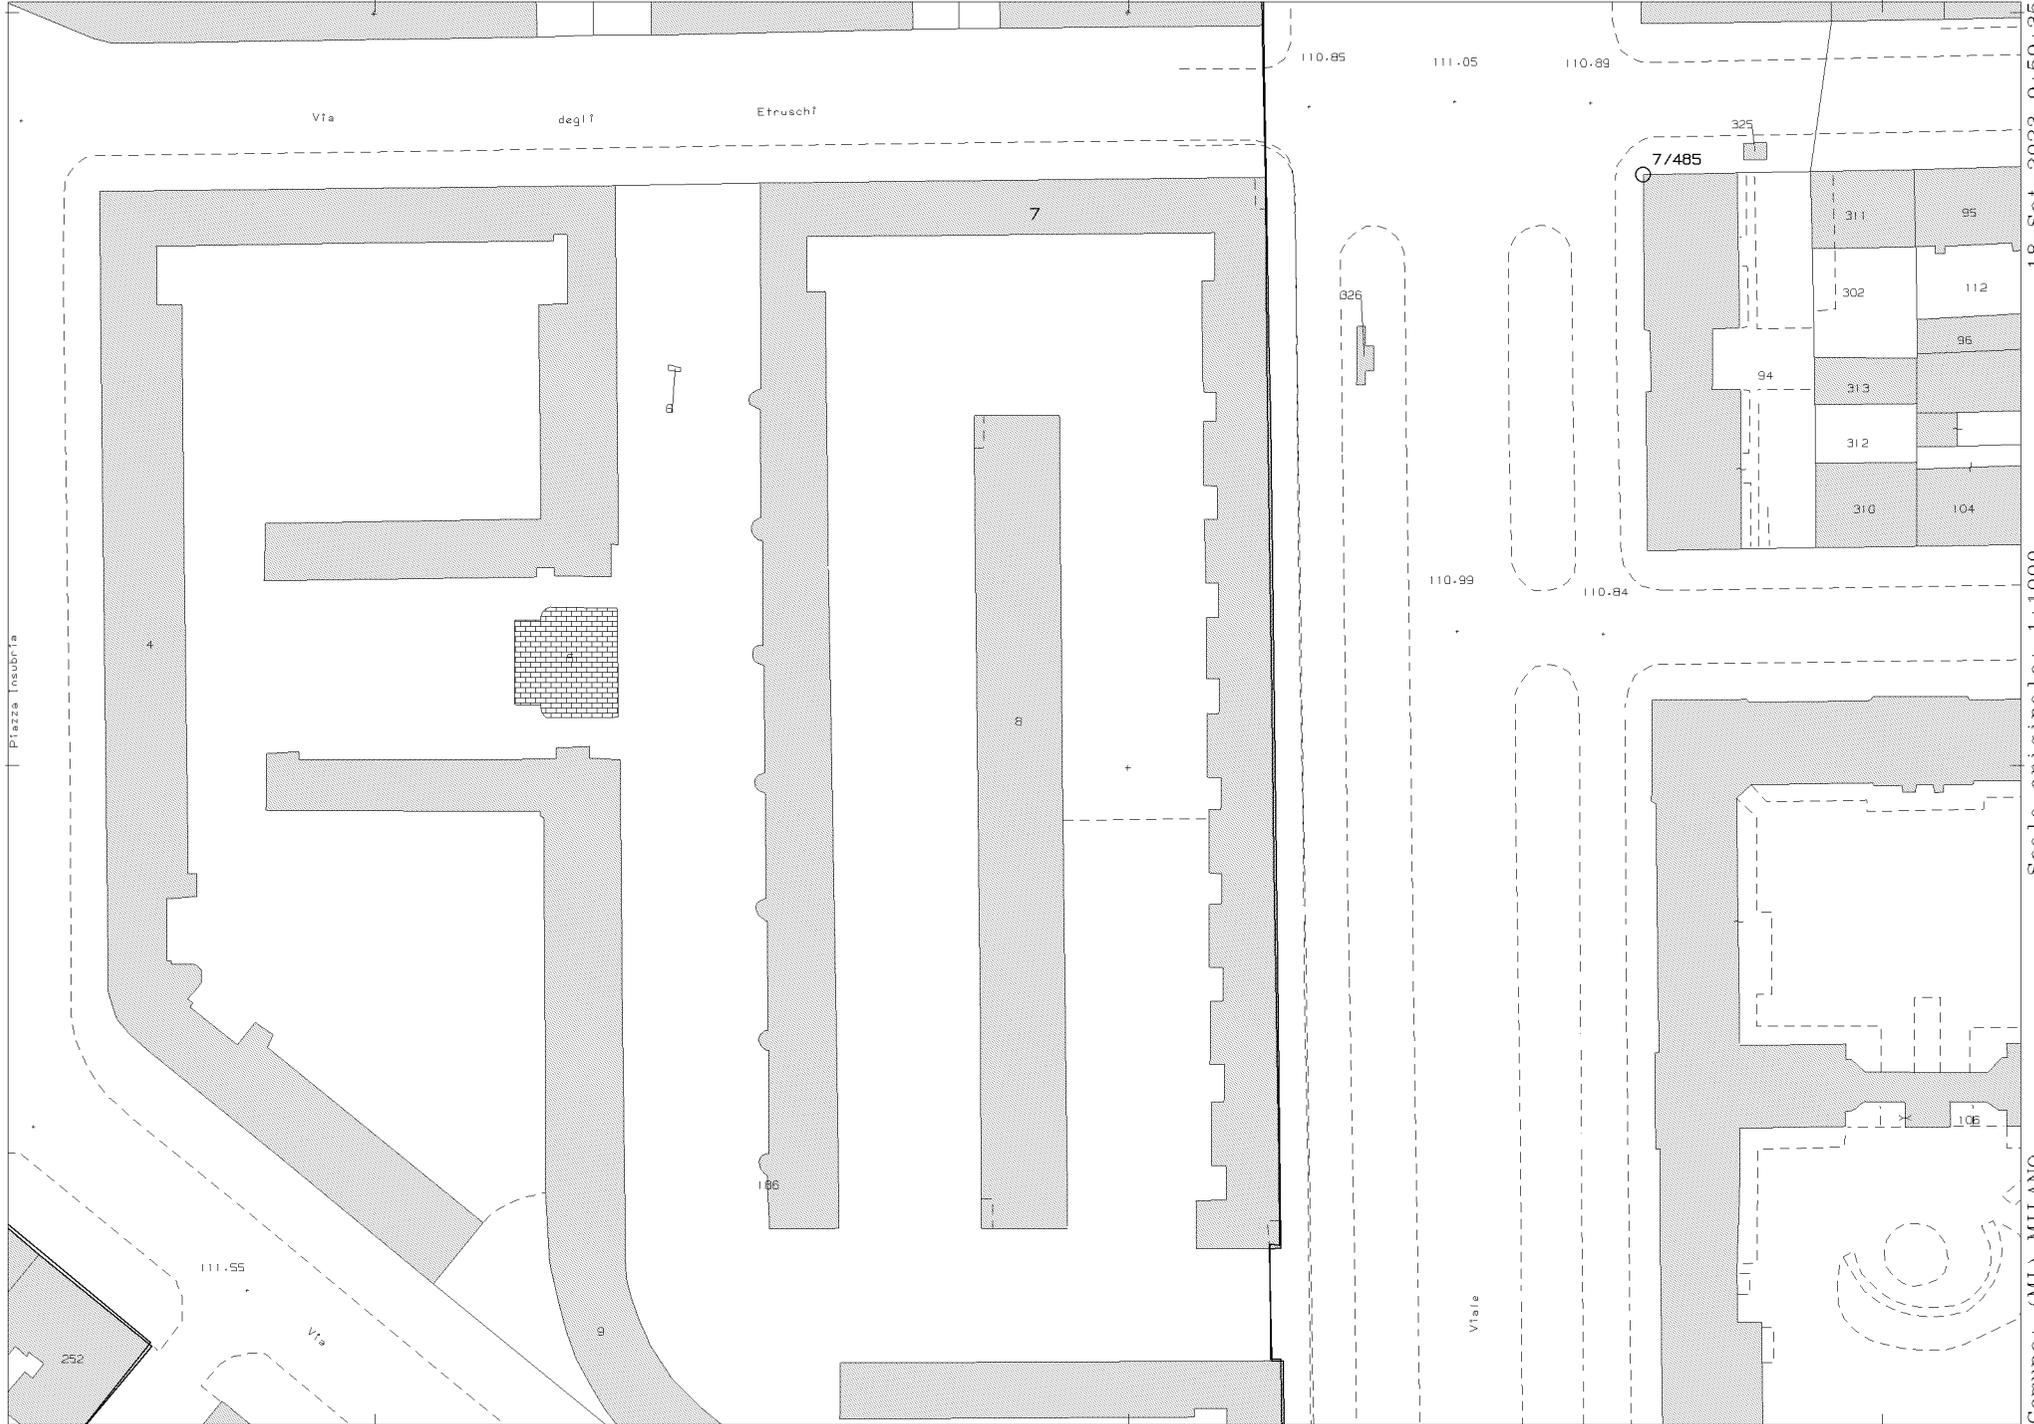

E=1517400

1 Particella: 7

Comune: (MI) MILANO

Foglio: 483

Scala originale: 1:1000

Dimensione cornice: 267.000 x 189.000 metri

Protocollo pratica T55468/2023

18-Sep-2023 9:59:35

CONCORDANTE ALLO
STATO DI FATTO **26097**

Planimetria degli immobili urbani denunciati con la scheda N. **6.144.248**

Comune di **Milano**

Ditta: **504353**



Via **Viale Molise N. 6**

ISTITUTO FASCISTA AUTONOMO
PER LE CASE POPOLARI
DELLA PROVINCIA DI MILANO

*M.C.F.
man. cent. p/1
rel. p. p/2*

ACCERTAMENTO GENERALE DELLA PROPRIETÀ IMMOBILIARE URBANA
(R.D.L. 13 aprile 1939-XVII, n. 652)
COMUNE
di MILANO
Talloncino di riscontro DELLA
SCHEDA NUMERO
6144248
AVVERTENZA: Il presente talloncino...

PIANO 3°

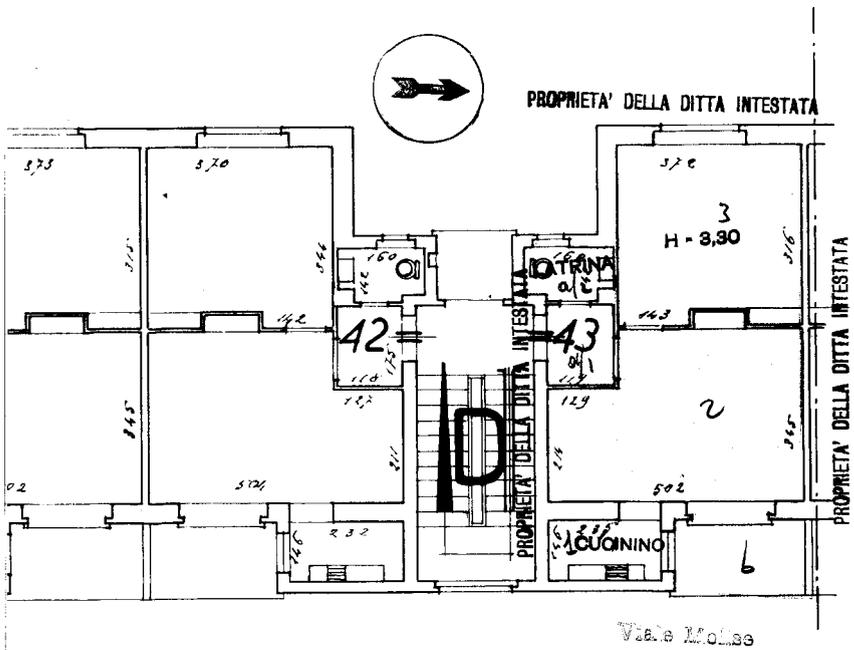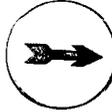


Molise

**ORIENTAMENTO
RAPP. 1:100**

Scand. Volt. Antonio fu Giuseppe
INCARICATO *Antonio...* Viale Romagna, 48

43

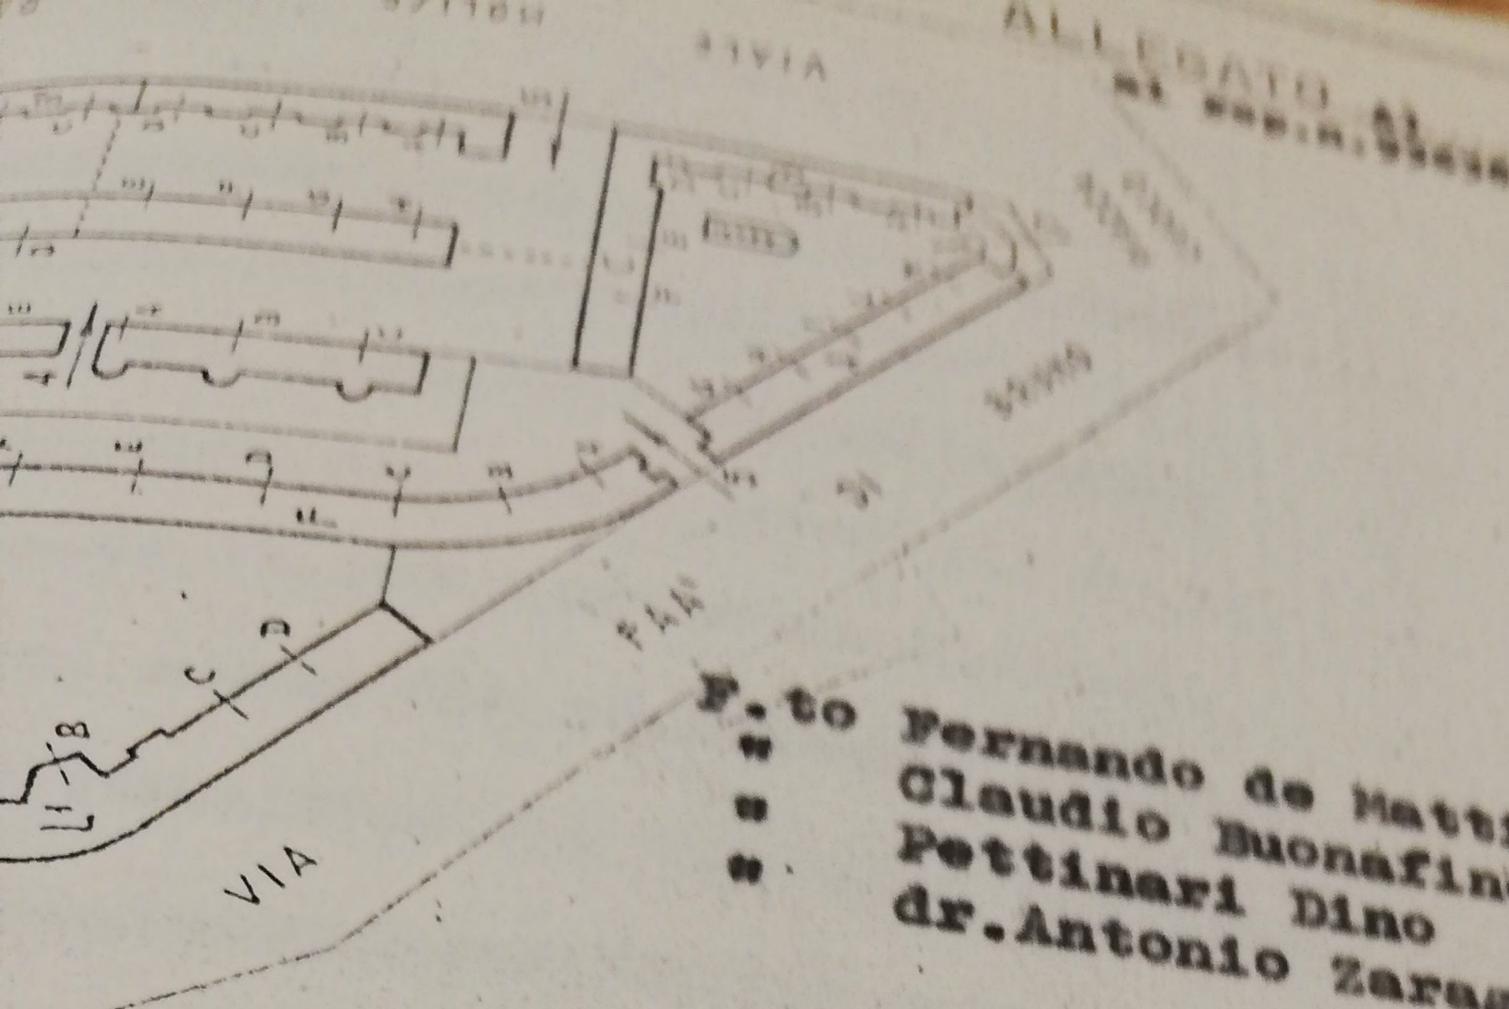

to Fernando de Mattia
Claudio Buonafina
Pettinari Dino
dr. Antonio Zaraga Notaio

