

**Agenzia delle Entrate  
CATASTO FABBRICATI  
Ufficio Provinciale di  
Milano**

Dichiarazione protocollo n. MI0038153 del 30/01/2017

Planimetria di u.i.u. in Comune di Garbagnate Milanese

Via Monviso

civ. 122

Identificativi Catastali:

Sezione:

Foglio: 28

Particella: 161

Subalterno: 2

Compilata da:  
Giani Sabrina


Iscritto all'albo:  
Architetti

Prov. Milano

N. 16158


Scheda n. 1

Scala 1:200

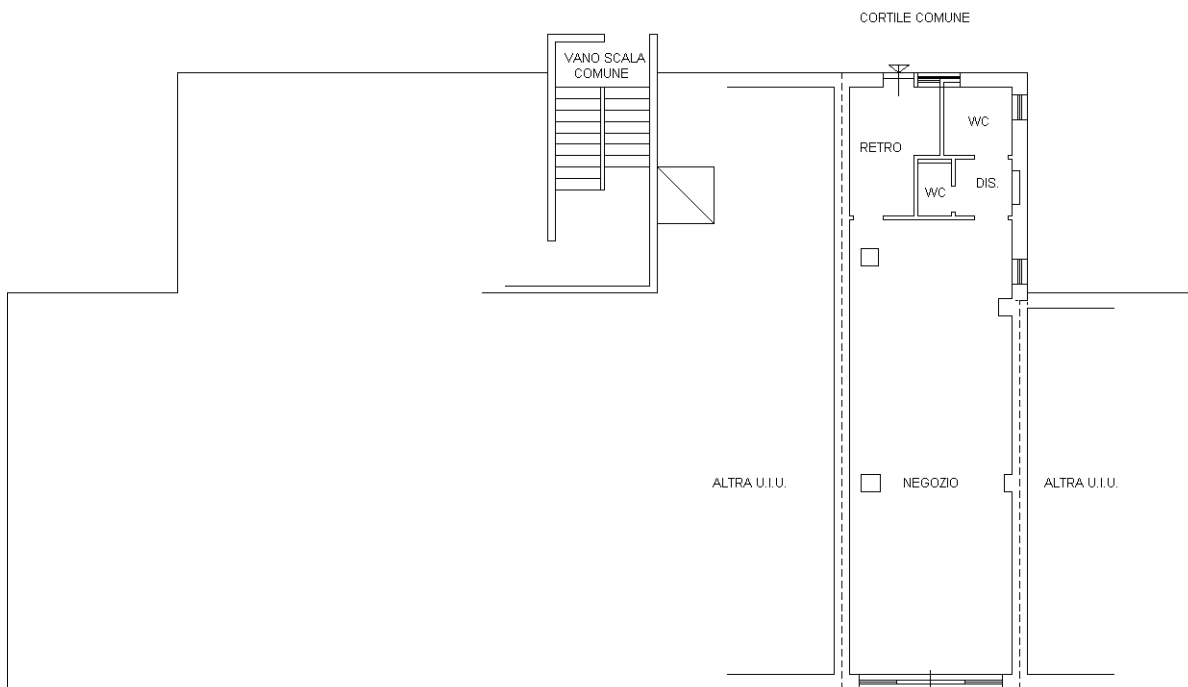


**PIANO TERRA**  
H=3.50

VIA MONVISO

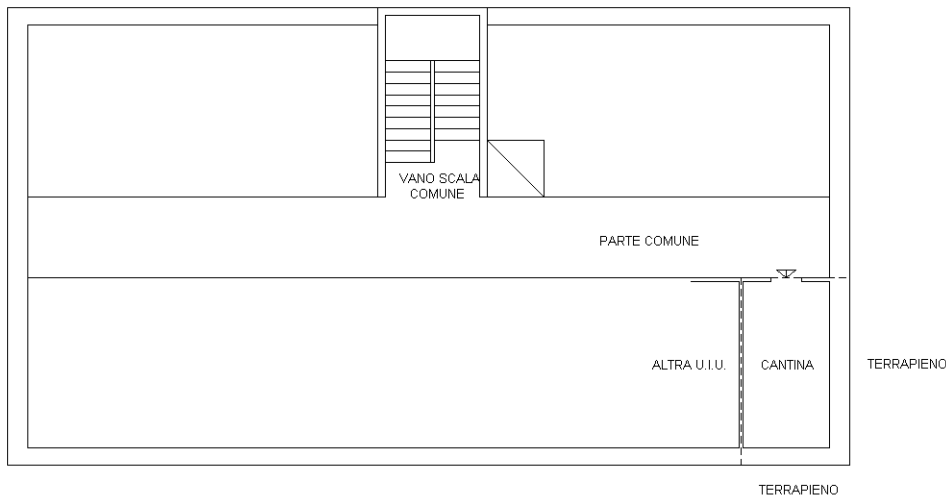

**PIANO PRIMO INTERRATO (S1)**  
H=2.30

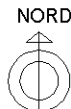

Ultima planimetria in atti