

Agenzia delle Entrate
CATASTO FABBRICATI
Ufficio provinciale di
Milano

Scala 1:200


Dichiarazione protocollo n. MI0549261 del 27/12/2017
Planimetria di u.i.u. in Comune di Corsico
Via Cristoforo Colombo

oiv. 1

Identificativi Catastali:
Sezione:
Foglio: 2
Particella: 32
Subalterno: 704


Compilata da:
Prosi Fabrizio
Isoritto all'albo:
Geometri
Prov. Milano
N. 10567

LOTTO 6

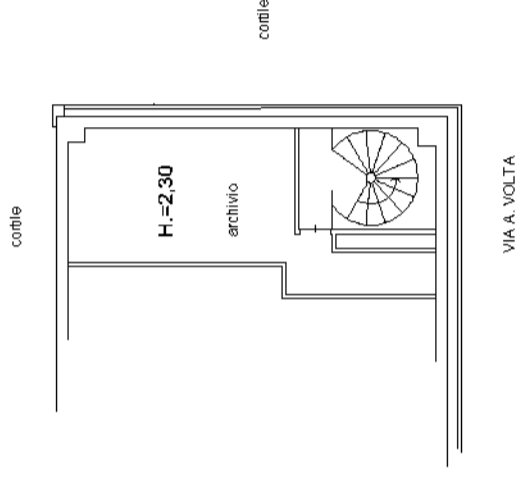

PIANO SOPPALCO

PIANO TERRA

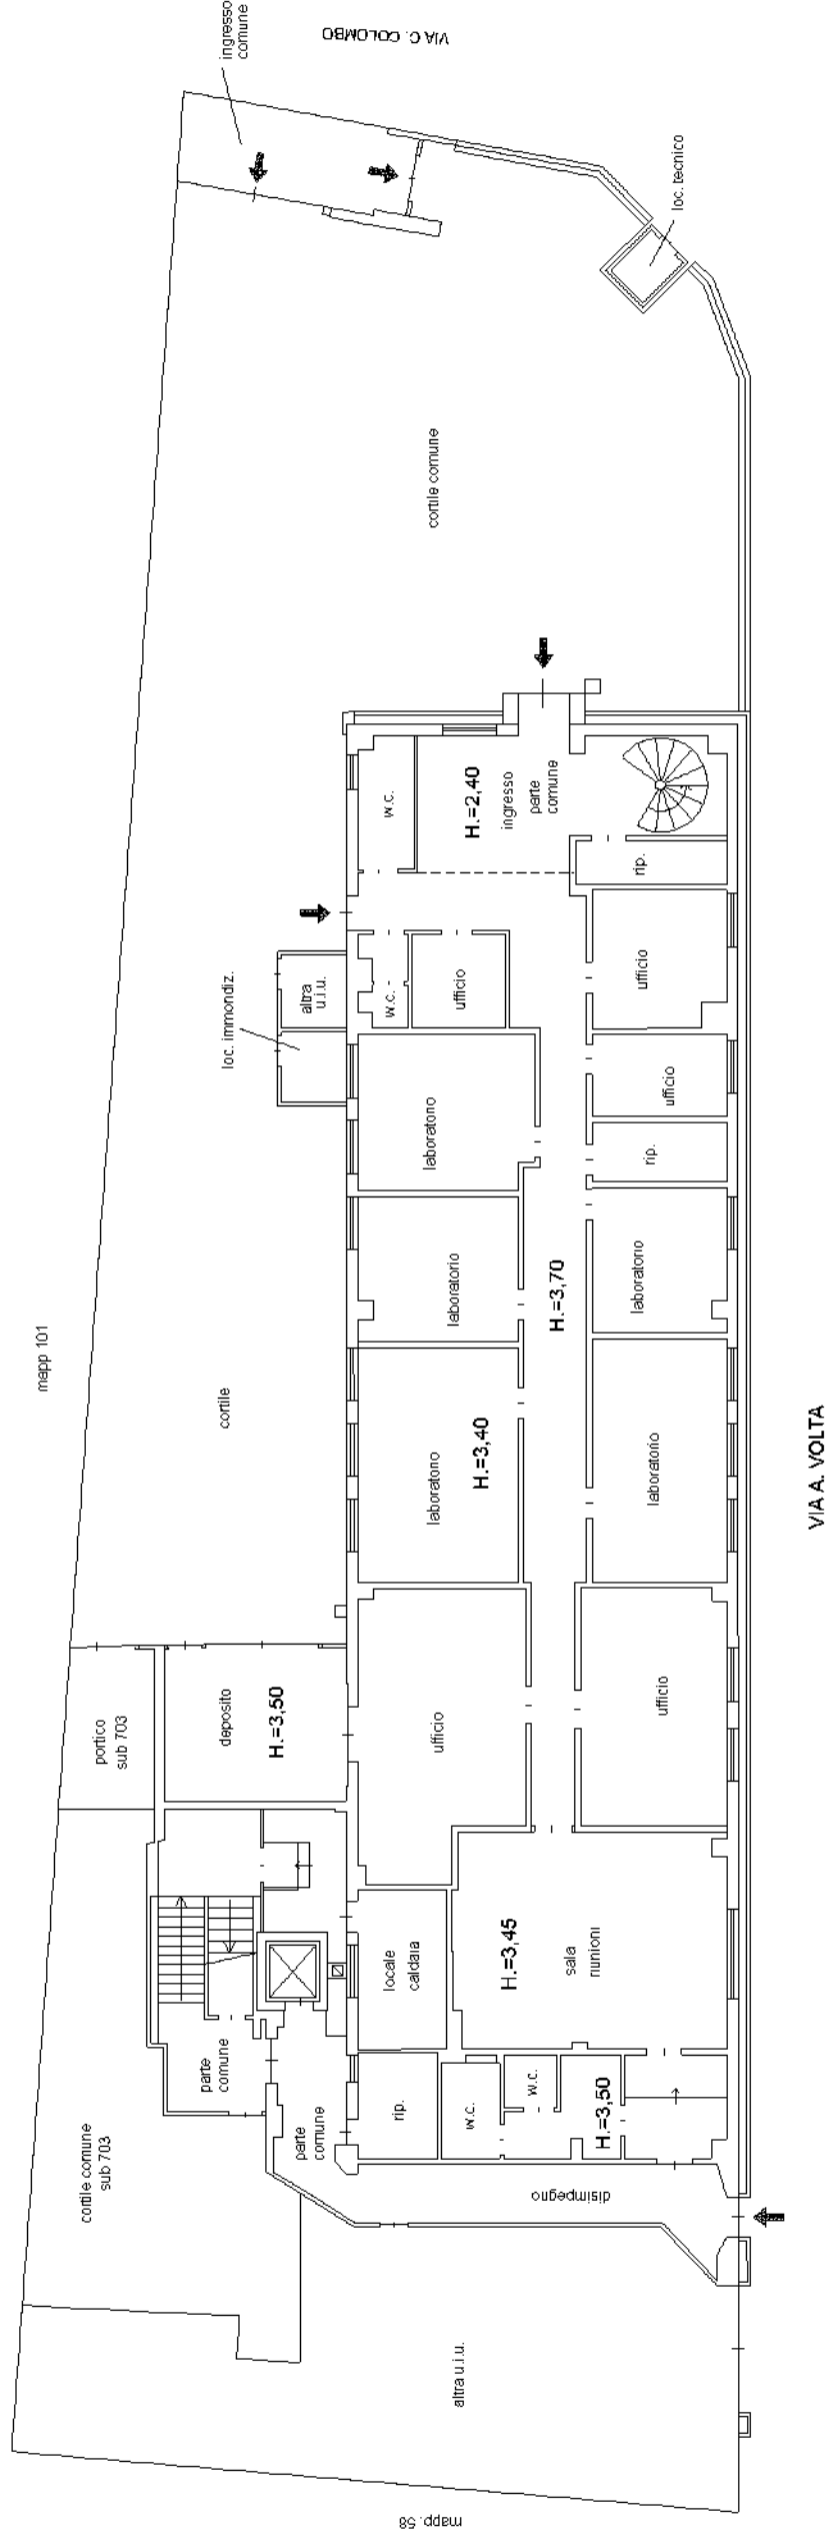

Nord

