

**Agenzia del Territorio  
CATASTO FABBRICATI  
Ufficio Provinciale di  
Milano**

Dichiarazione protocollo n. MI0148079 del 07/03/2012

Planimetria di u.i.u. in Comune di Milano

Via Enrico Cosenz

civ. 81

Identificativi Catastali:

Sezione:  
Foglio: 95  
Particella: 48  
Subalterno: 707

Compilata da:  
Traina Francesco  
Iscritto all'albo:  
Geometri


Prov. Milano

N. 10267


Scheda n. 1      Scala 1:200

**PIANO TERRENO**

ALTRA U.I.U.

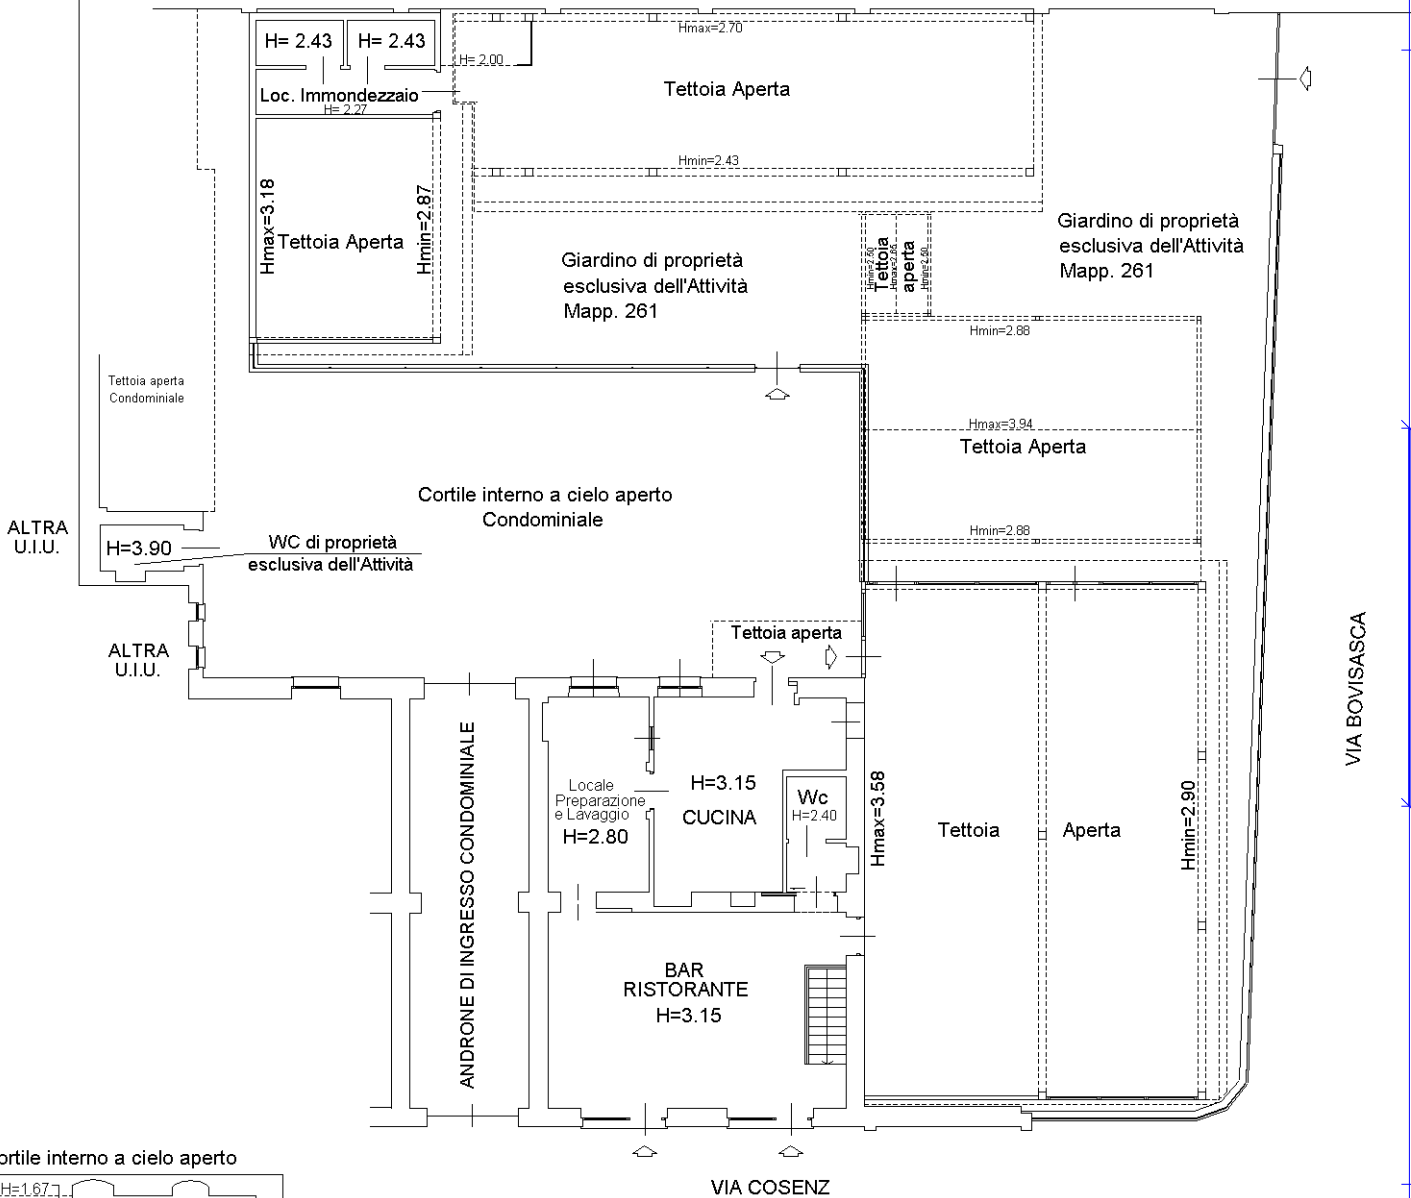


cortile interno a cielo aperto

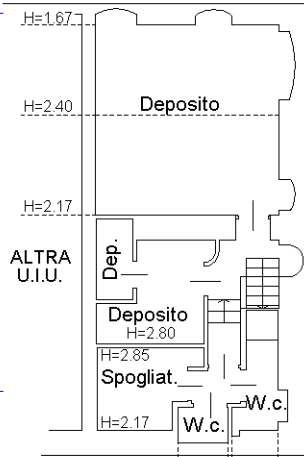

**PIANO INTERRATO**

Fig. 95 - Mapp. 48 - Sub. 707  
Mapp. 261 - Sub. 702

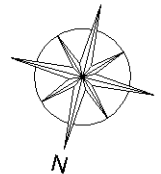

Catasto dei Fabbricati - Situazione al 31/12/2022 - Comune di MILANO(F205) - < Foglio 95 - Particella 261 - Subalterno 702 > - Uiu graffiata  
VIA ENRICO COSENZ n. 81 Piano T-S1