

Agenzia delle Entrate
CATASTO FABBRICATI
Ufficio Provinciale di
Milano

Dichiarazione protocollo n. MI0593039 del 27/10/2016

Planimetria di u.i.u.in Comune di Settimo Milanese

Via Goito

civ. 5

Identificativi Catastali:

Sezione:

Foglio: 26

Particella: 24

Subalterno: 4

Compilata da:


Sala Luca

Iscritto all'albo:
Geometri


Prov. Varese

N. 3759

Scheda n. 1 Scala 1:200

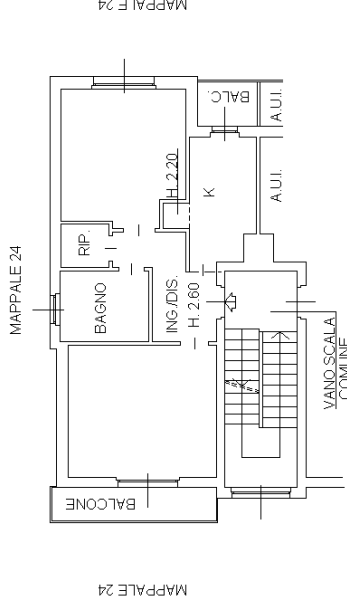

PIANO PRIMO
H=3.10

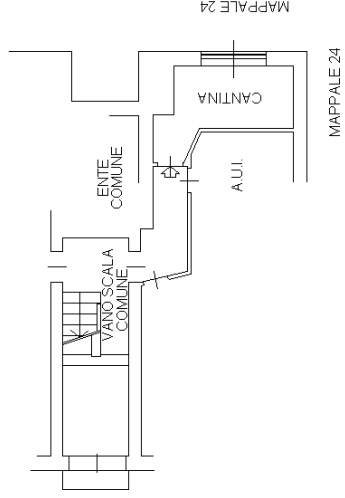

PIANO PRIMO INTERRATO
H=2.50

ORIENTAMENTO

