

Agenzia del Territorio  
**CATASTO FABBRICATI**  
Ufficio Provinciale di  
Milano

Dichiarazione protocollo n. **MI00938919** del 19/11/2008  
Planimetria di u.i.u. in Comune di Vaprio D'adda  
Via Per Cassano civ. SNC

Identificativi Catastali:

Sezione:  
Foglio: 11  
Particella: 185  
Subalterno: 11

Compilata da:  
Vallin Daniela Paola

Iscritto all'albo:  
Geometri


Prov. Milano

N. 9132



Scheda n. 1

Scala 1:200

Edificio C  
Piano Secondo  
Appartamento C12  
Mapp. 185 - Sub. 11

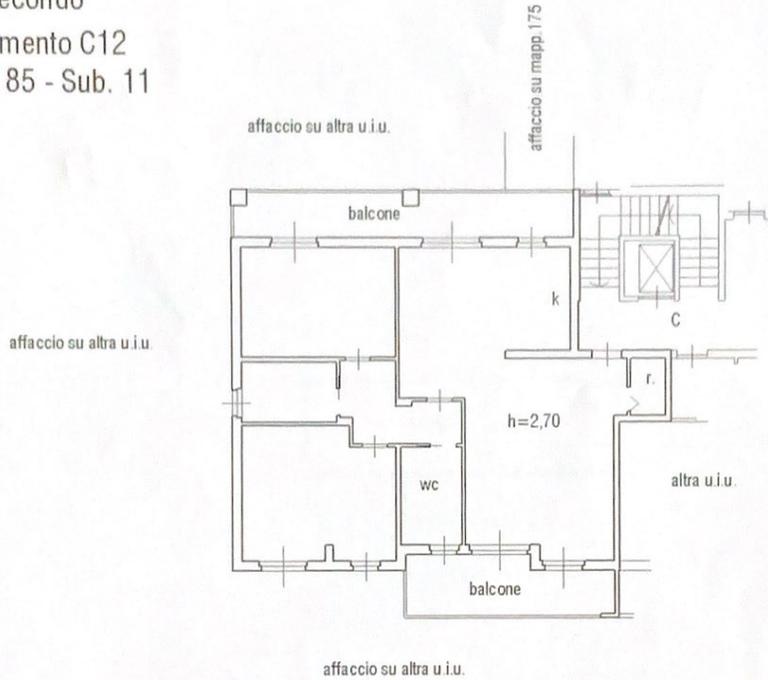

Piano Interrato  
Cantina 9

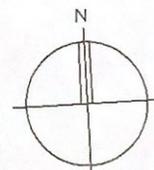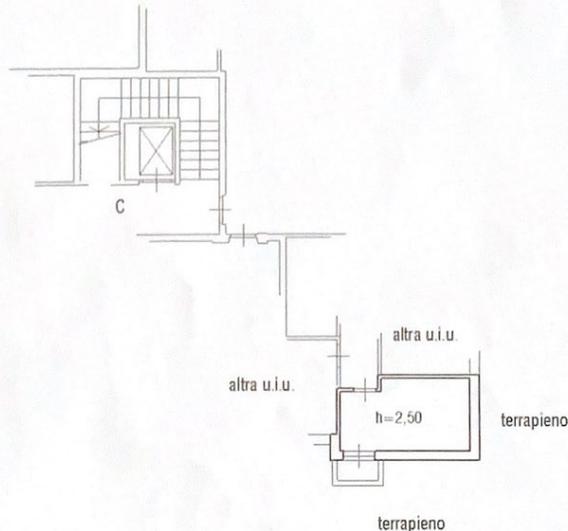

Catasto dei Fabbricati - Situazione al 18/01/2024 - Comune di VAPRIO D'ADDA (667) - < Foglio 11 Particella 185 Subalterno 11 >  
VIA CASSANO n. SNC Edificio C Intero C12 Piano 2-S1

Agenzia del Territorio  
**CATASTO FABBRICATI**  
Ufficio Provinciale di  
Milano

Dichiarazione protocollo n. MI0938919 del 19/11/2008

Planimetria di u.i.u. in Comune di Vaprio D'adda

Via Per Cassano

civ. SNC

Identificativi Catastali:

Sezione:  
Foglio: 11  
Particella: 185  
Subalterno: 28

Compilata da:  
Vallin Daniela Paola

Iscritto all'albo:  
Geometri



Prov. Milano

N. 9132

Scheda n. 1

Scala 1:200

Piano Interrato  
Box 41  
Mapp. 185 - Sub. 28

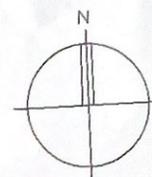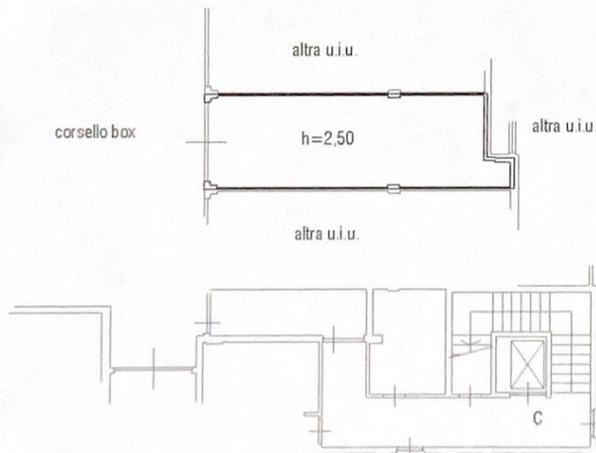

Catasto dei Fabbricati - Situazione al 18/01/2024 - Comune di VAPRIO D'ADDA (L.667) - < Foglio 11 Particella 185 Subalterno 28 >  
VIA CASSANO n. SNC Edificio C Interno 41 Piano S1