

**Agenzia del Territorio
CATASTO FABBRICATI
Ufficio Provinciale di
Milano**

Dichiarazione protocollo n. MI0914601 del 25/10/2007

Planimetria di u.i.u. in Comune di Trezzano Sul Naviglio

Via Benedetto Croce

civ. 1

Identificativi Catastali:

Sezione:

Foglio: 16

Particella: 361

Subalterno: 12

Compilata da:

Tallarico Antonio

Iscritto all'albo:


Ingegneri

Prov. Varese

N. 3022

Scheda n. 1

Scala 1:200

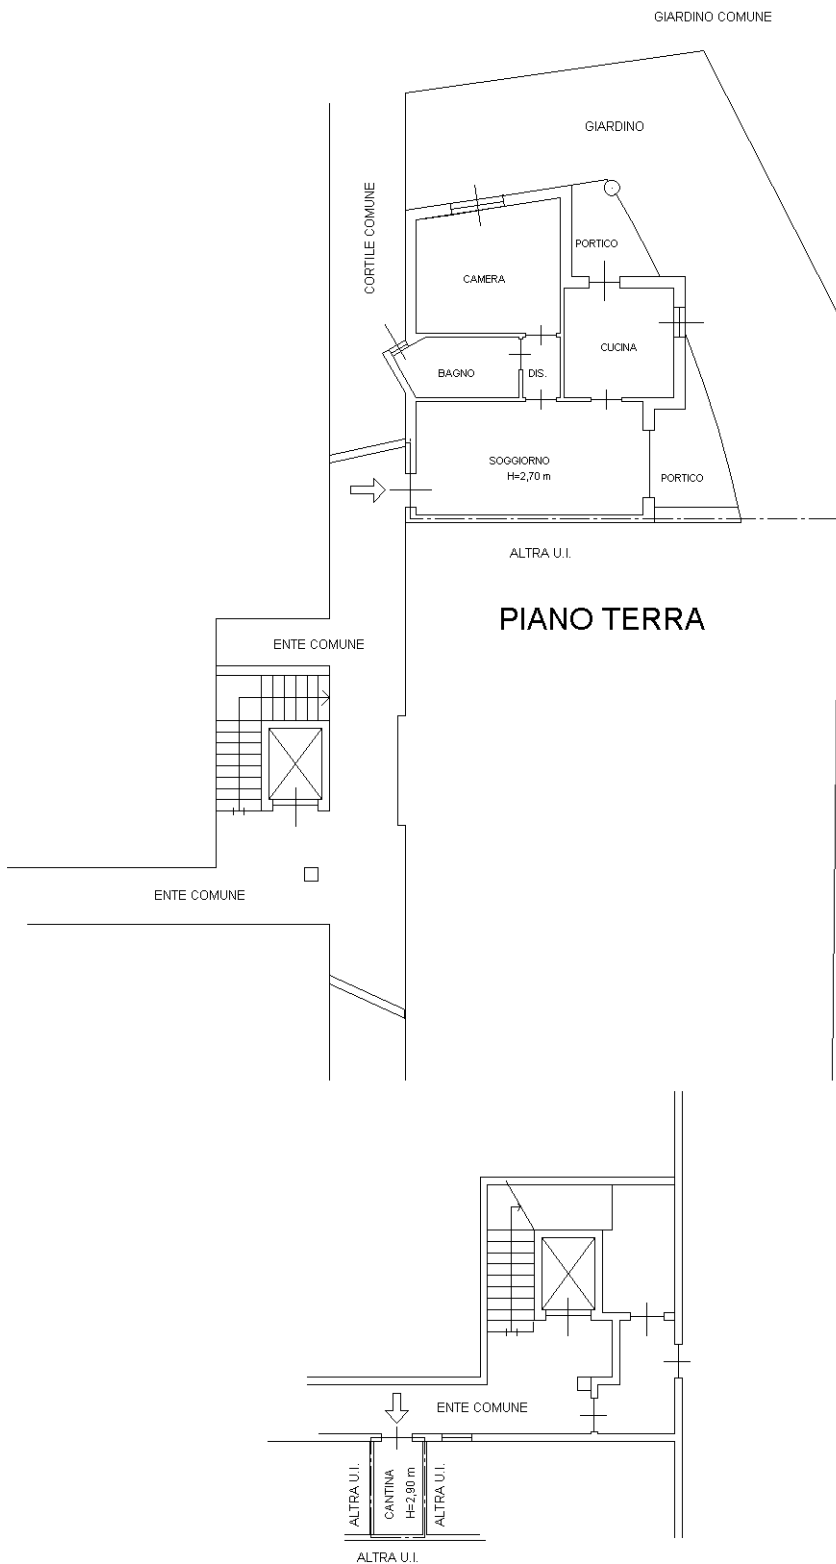

PIANO PRIMO SOTTOSTRADA

Ultima planimetria in atti