

**Agenzia del Territorio
CATASTO FABBRICATI
Ufficio Provinciale di
Milano**

Dichiarazione protocollo n. MI0139095 del 18/02/2011

Planimetria di u.i.u. in Comune di Rozzano

Via Della Cooperazione

civ. 28

Identificativi Catastali:

Sezione:

Foglio: 21

Particella: 264

Subalterno: 89

Compilata da:
Brugnara Angelo


Iscritto all'albo:
Geometri

Prov. Milano

N. 7101


Scheda n. 1

Scala 1:200

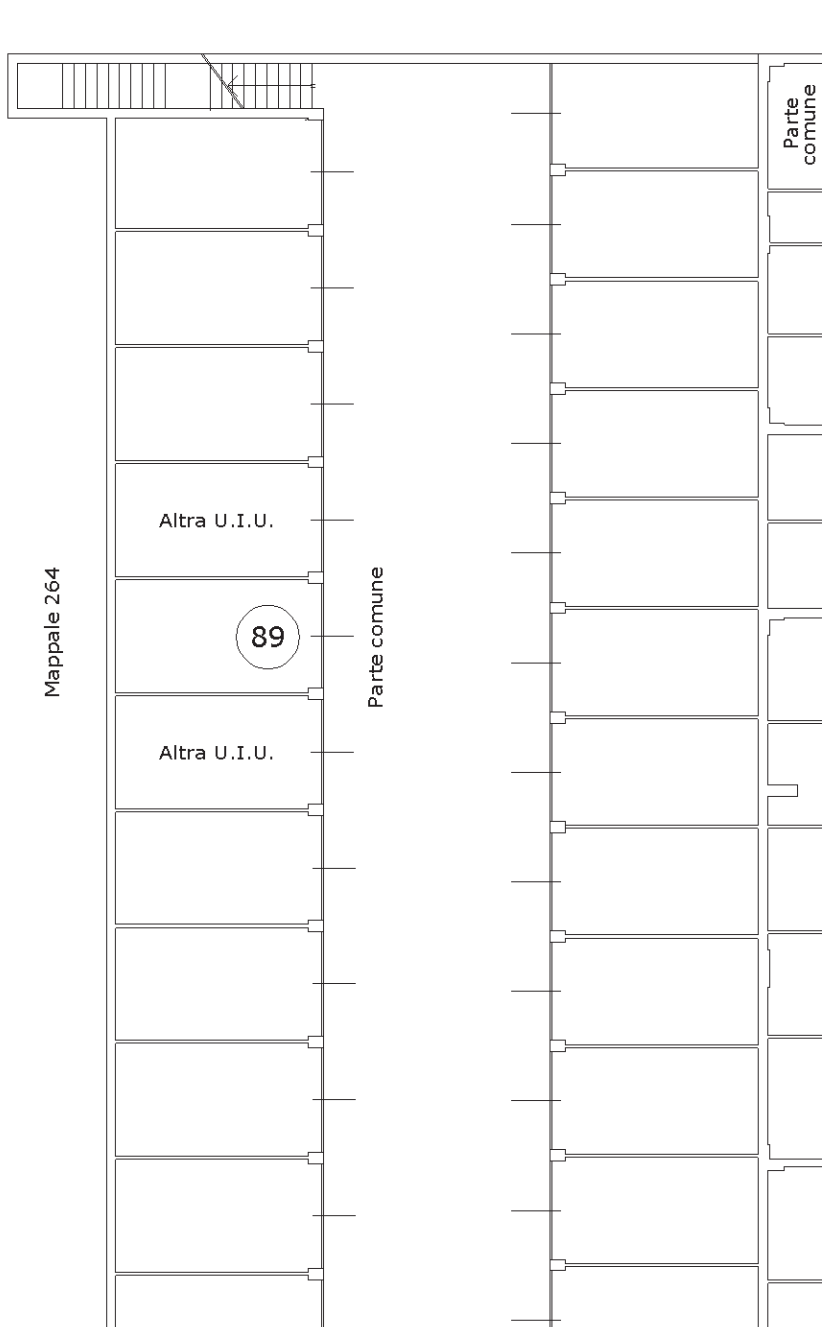

PIANO INTERRATO BOX H=240

ORIENTAMENTO

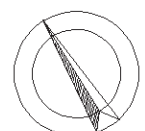

SCALA 1:200

Ultima planimetria in atti