

MODULARIO
F. rig. rend. 497




MINISTERO DELLE FINANZE
DIREZIONE GENERALE DEL CATASTO E DEI SS.TT.EE.
CATASTO EDILIZIO URBANO (RDL 13-4-1939, n. 652)

MOD. BN (CEU)

LIRE
500

Planimetria di u.i.u. in Comune di MILANO via PADOVA civ. 167

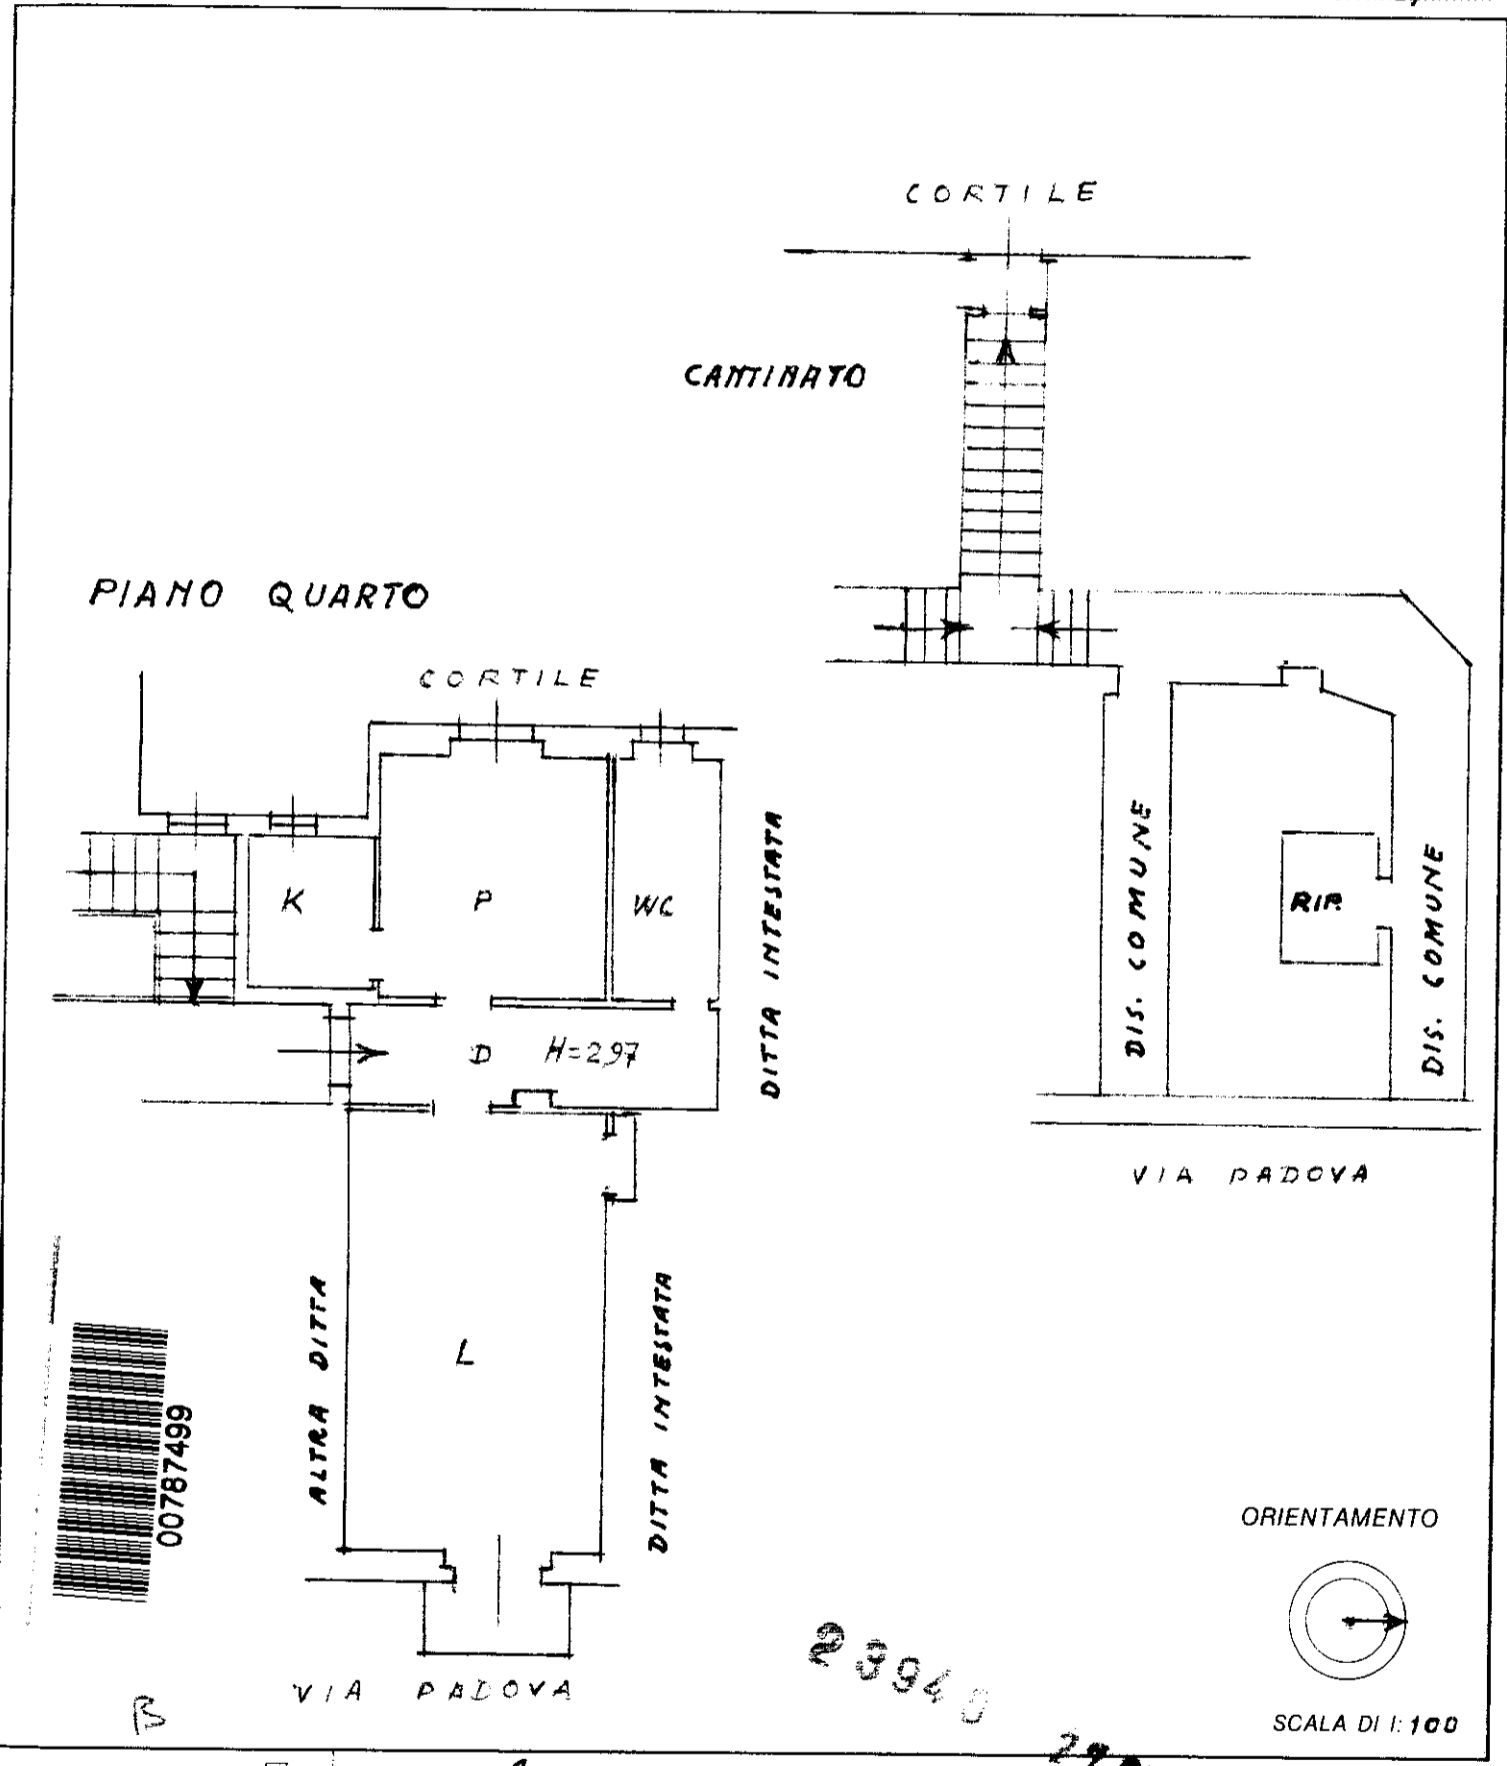

Roma - Istituto Poligrafico e Zecche dello Stato - 317

Dichiarazione di N.C.

Denuncia di variazione

Identificativi catastali

F. 203

n. 268 sub. 51

Compilata dal ARCHITETTO
(Titolo, cognome e nome)
ZUPPARDO CORRADO

Iscritto all'albo de ARCHITETTI
della provincia di MILANO n. 257
data 14-09-1994 Firma al Donato Zuppardo

DEPOSITATO ALL'UFFICIO