

**Agenzia del Territorio
CATASTO FABBRICATI
Ufficio Provinciale di
Milano**

Dichiarazione protocollo n. 000612261 del 23/07/2002

Planimetria di u.i.u. in Comune di Nerviano

Piazza Della Vittoria

civ.

Identificativi Catastali:

Sezione:

Foglio: 7

Particella: 519

Subalterno: 45

Compilata da:

Nebuloni Stefano

Iscritto all'albo:

Geometri


Prov. Milano

N. 8260

Scheda n. 1

Scala 1:200

PIANO PRIMO INTERRATO

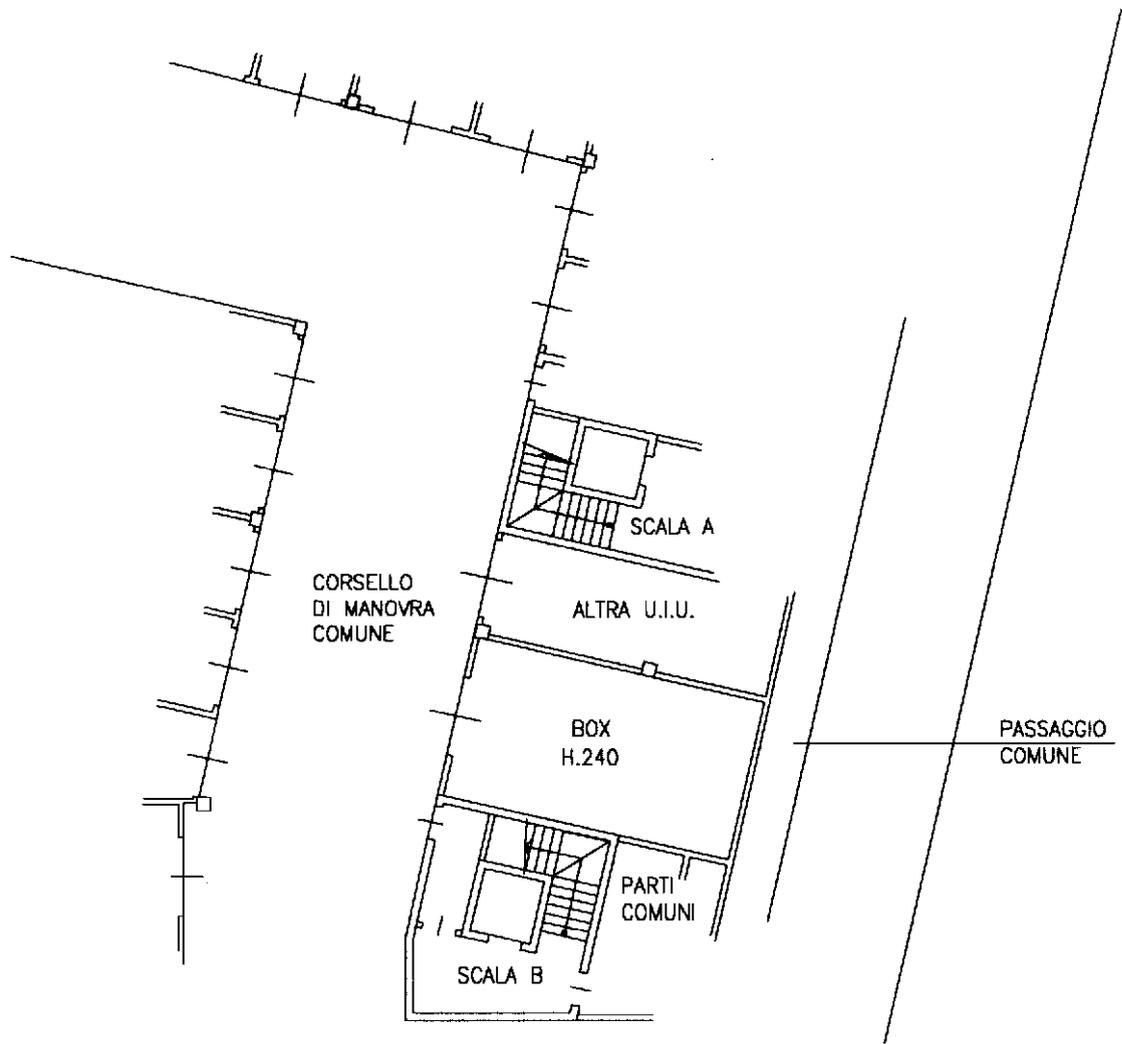

Catasto dei Fabbricati - Situazione al 19/10/2023 - Comune di NERVIANO(F874) - < Foglio 7 - Particella 519 - Subalterno 45 >
PIAZZA DELLA VITTORIA Piano S1

Ultima planimetria in atti