

**Agenzia del Territorio
CATASTO FABBRICATI
Ufficio Provinciale di
Milano**

Dichiarazione protocollo n. MI0681936 del 14/09/2012

Planimetria di u.i.u. in Comune di Bollate

Via Praga

civ. 3

Identificativi Catastali:

Sezione:

Foglio: 7

Particella: 542


Subalterno: 715

Scheda n. 1

Scala 1:200

PIANO SEMINTERRATO

H = 2.40

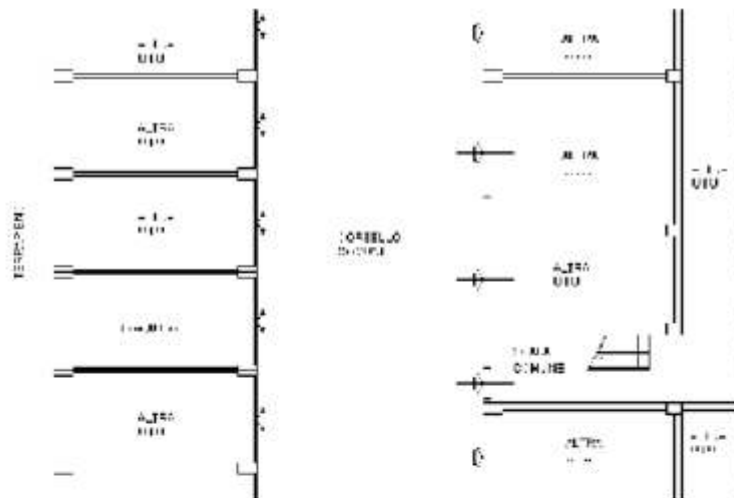

Ultima planimetria in atti