

MOD. 8 ARD  
n. 113 del 1987




MINISTERO DELLE FINANZE  
DIPARTIMENTO DEL TERRITORIO  
**CATASTO EDILIZIO URBANO** (RDL 13-4 1938, n. 652)


MOD. 8 ARD (CEU)

LIBRE  
500

Planimetria di u.i.u. in Comune di BOLLATE MILANO via PRAGA civ. 5

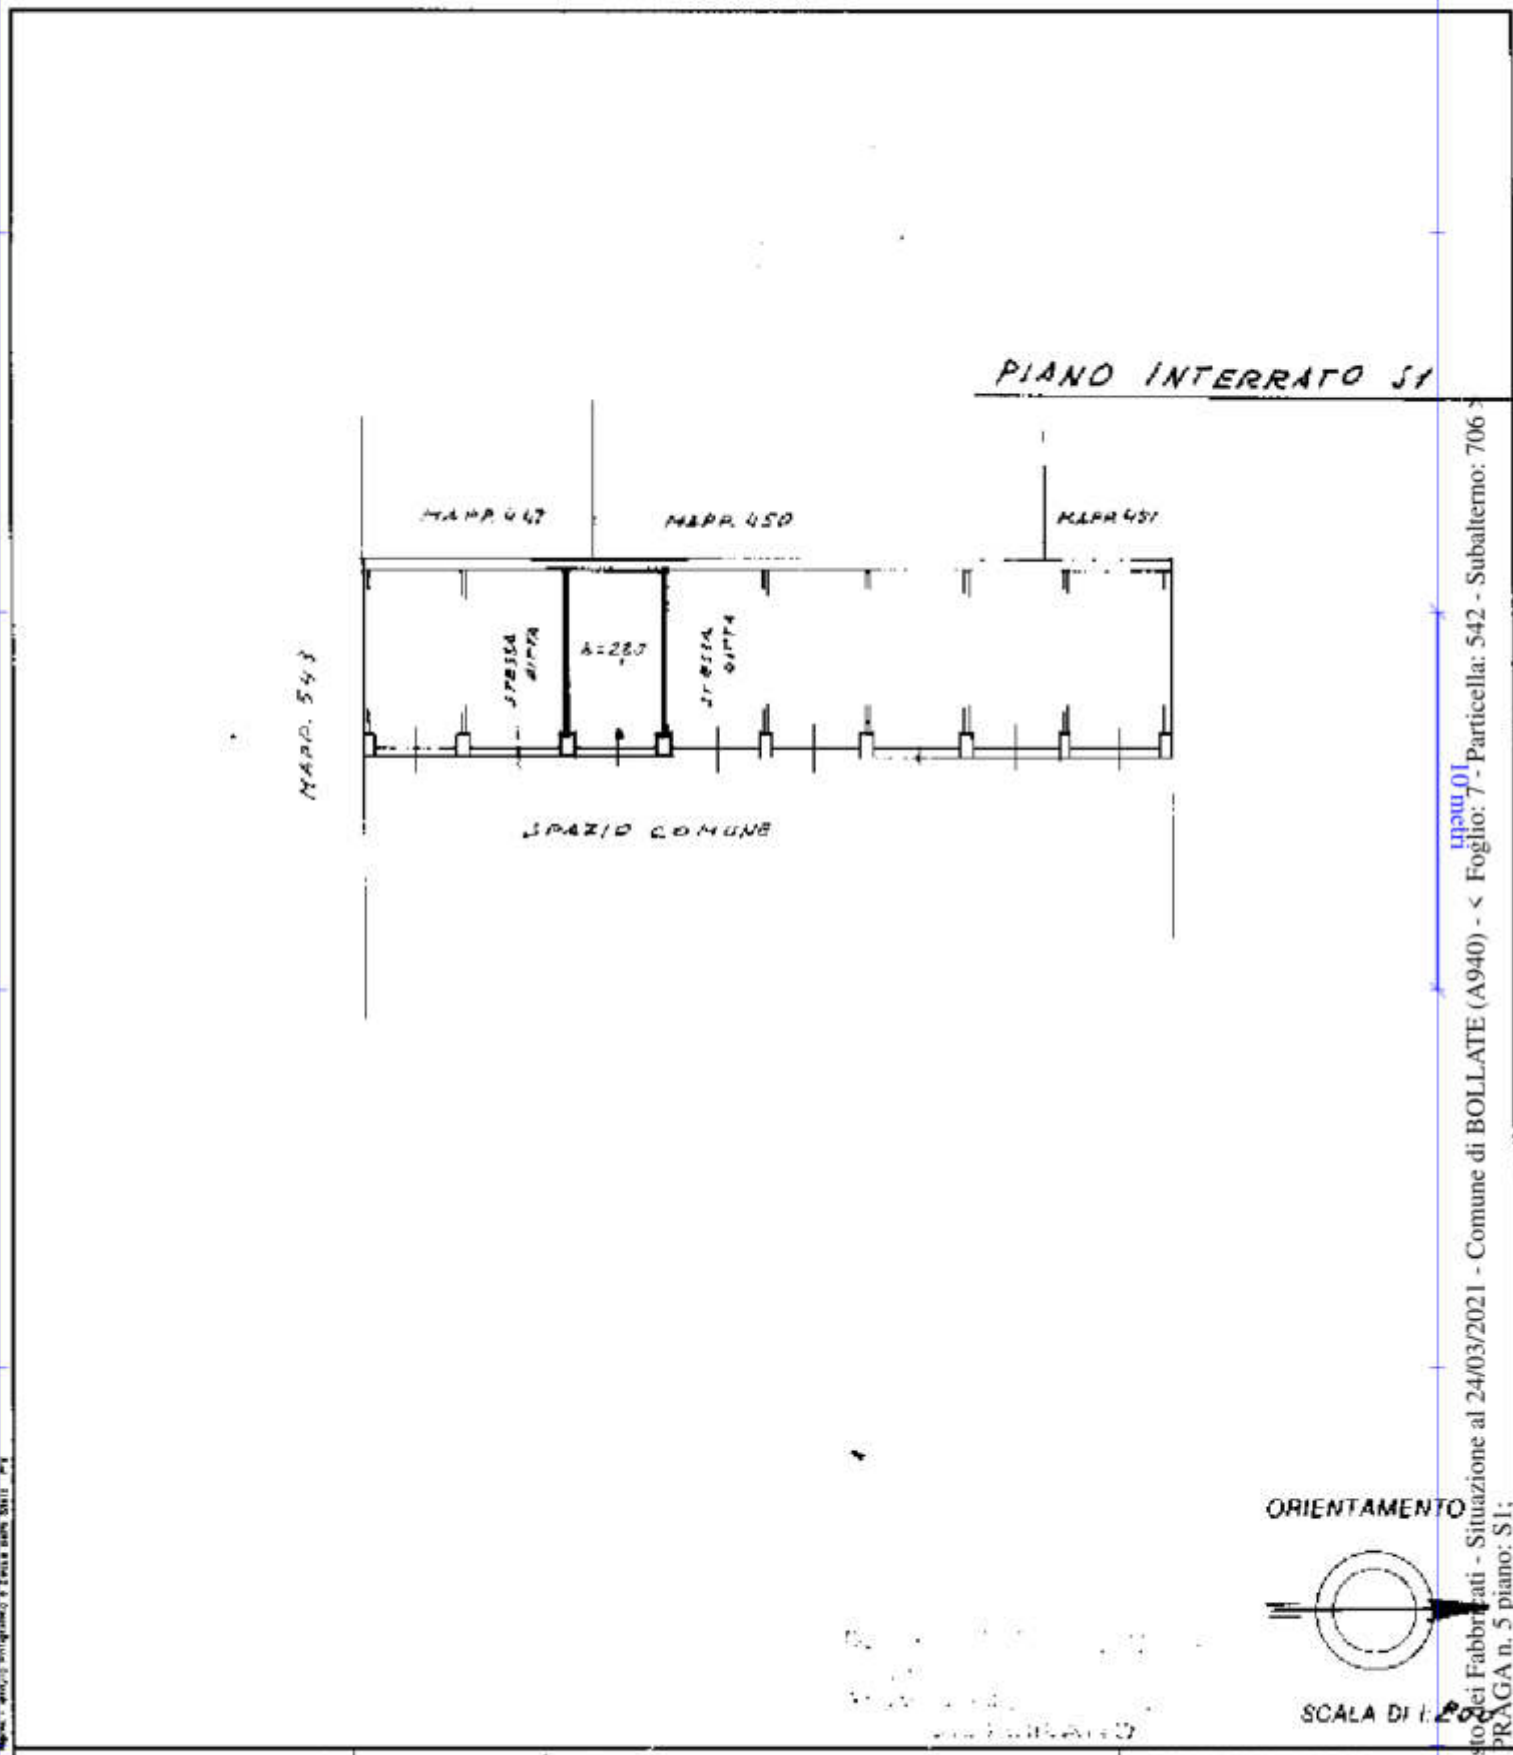

ORIENTAMENTO

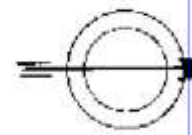

SCALA DI 1:200

Catasto di Fabbriati - Situazione al 24/03/2021 - Comune di BOLLATE (A940) - < Foglio: 7 - Particella: 542 - Subalterno: 706 - VIA PRAGA n. 5 piano: S1;

Dichiarazione di N.C.   
Denuncia di variazione   
Ultima planimetria in atti

Compilata dal Diff. Ing. ...  
Titolo, cognome e nome

RISERVATO ALL'UFFICIO

Data presentazione:02/04/1996 - Data:  
Totale schede 1 - Forme di acquisizione  
n. 592 sub 100

data 25.03.96 Firma [Signature]