

**Agenzia delle Entrate  
CATASTO FABBRICATI  
Ufficio Provinciale di  
Milano**

Dichiarazione protocollo n. MI0473183 del 25/11/2022

Comune di Milano

Via Val Trompia


civ. 47

Identificativi Catastali:

Sezione:

Foglio: 10

Particella: 55

Subalterno: 

Compilata da:

Turco Antonino Cristian

Iscritto all'albo:

Geometri

Prov. Milano



N. 10130

Planimetria

Scheda n. 1

Scala 1:200

**PIANO RIALZATO  
H LOCALI 2,80 m**

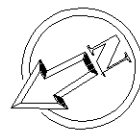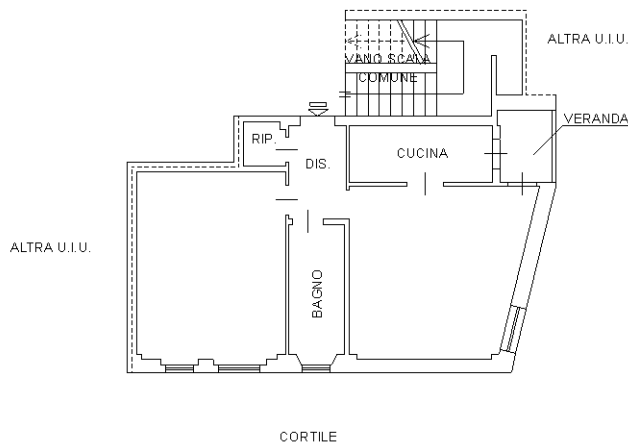

Ultima planimetria in atti

**Agenzia delle Entrate  
CATASTO FABBRICATI  
Ufficio Provinciale di  
Milano**

Dichiarazione protocollo n. MI0473183 del 25/11/2022

Comune di Milano

Via Val Trompia


civ. 47

Identificativi Catastali:

Sezione:

Foglio: 10

Particella: 55

Subalterno: 

Compilata da:

Turco Antonino Cristian

Iscritto all'albo:

Geometri

Prov. Milano



N. 10130

Planimetria

Scheda n. 1

Scala 1:200

**PIANO PRIMO SOTTOSTRADA  
H LOCALI 2,40 m**

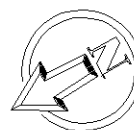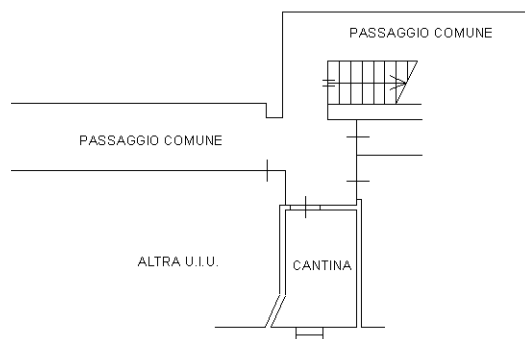

Ultima planimetria in atti