

**Agenzia del Territorio
CATASTO FABBRICATI
Ufficio Provinciale di
Milano**

Dichiarazione protocollo n. [REDACTED] del 17/06/2004

Planimetria di u.i.u. in Comune di Milano

Via Ricciarelli Daniele

civ. 24

Identificativi Catastali:

Sezione:
Foglio: 337
Particella: 71
Subalterno: 701

Compilata da:

[REDACTED]
Iscritto all'albo:
Geometri

Prov. Milano


N. [REDACTED]

Scheda n. 1

Scala 1:200



PIANO RIALZATO

CORTILE COMUNE

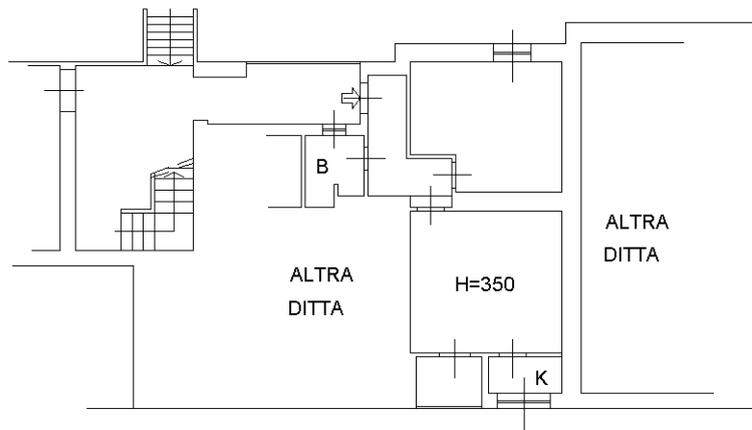

PIANO INTERRATO

CORRID. COMUNE

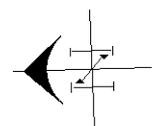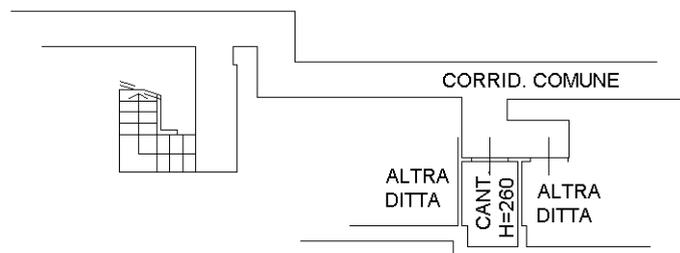

Ultima planimetria in atti