

all. 5


* MODULARIO
F. rig. rend. 497 *

MINISTERO DELLE FINANZE
DIREZIONE GENERALE DEL CATASTO E DEI SS.TT.EE.

* MOD. BN (CEU) *

CATASTO EDILIZIO URBANO (RDL 13-4-1939, n. 652)

Planimetria di u.i.u. in Comune di ROZZANO via ALBERELLE civ.

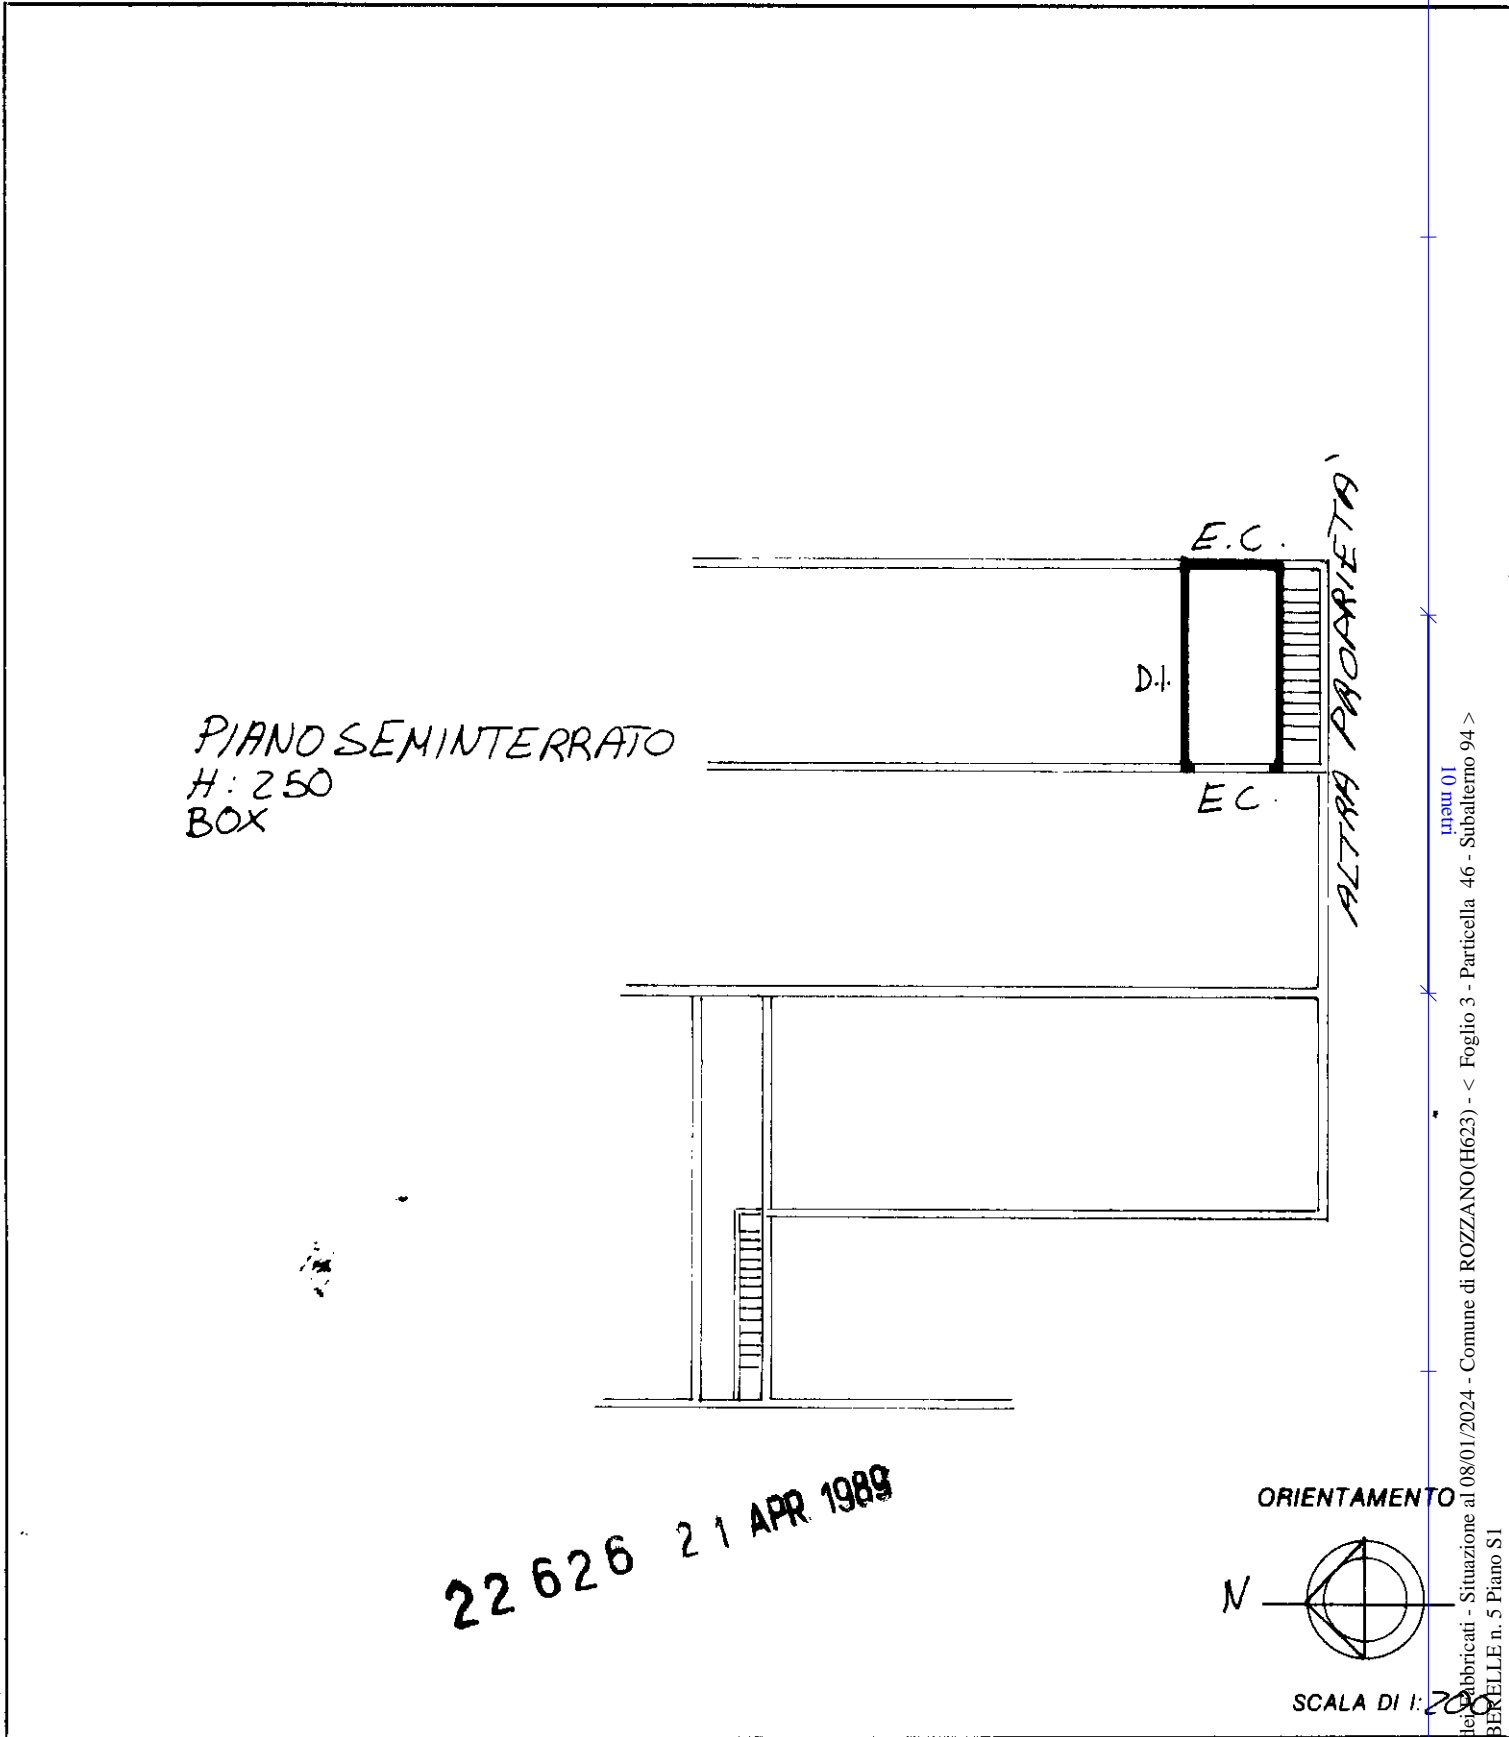

* Conforme modello ministeriale

mapa 01
Catasto fabbricati - Situazione al 08/01/2024 - Comune di ROZZANO(H623) - < Foglio 3 - Particella 46 - Subalterno 94 >
VIA ALBERELLE n. 5 Piano S1

Dichiarazione di N.C.
Denuncia di variazione

Compilata dal ING. ANTONIO MAZZOLENI
(titolo, cognome e nome)

RISERVATO ALL'UFFICIO

Ultima planimetria in atti
Identificativi catastali
Data presentazione: 21/04/1989 Data: 08/01/2024
Totale schede 16 Foglio di acquisizione: A4(210x297)

Iscritto all'albo de MI INGEGNERI
della provincia di MI
date 22.04.89 Firma Antonio Mazzoleni

20121 Milano